



Prescrizioni per gli interventi:

- Edifici storici e monumentali D.Lgs 42/2004
- Edifici con Grado d'intervento 1
- Edifici con Grado d'intervento 2
- Edifici con Grado d'intervento 3
- Edifici con Grado d'intervento 4
- Fronti da tutelare


Elementi architettonici di pregio:

- A** Archi
- B** Balconi e ballatoi di pregio
- C** Cancellate di pregio
- P** Portali lapidei
- S** Decorazioni lapidee
- D** Dipinti e decorazioni murali
- L** Loggiati, androni, portici
- M** Mantovana
- PZ** Pozzo
- F** Fontanelle
- LAV** Lavatoi

LEGENDA


- Perimetro nucleo di antica formazione
- Aree per servizi di interesse pubblico
- Edifici
- Edifici con copertura piana
- Edifici con copertura a terrazzo
- Terture
- Edifici accessori
- Box
- Resti di edificio
- Logge e Porticati
- Androni e sottopassi
- Muri
- Recinzioni
- Muri di sostegno
- Accessi
- Accessi con copertura
- Arco di accesso
- Fontanelle
- Lavatoi
- Alberi
- Monumento
- Palo elettrico
- Parcheggi
- Rampa di accesso
- Altezze di gronda
- Quote terra

TAVOLA
Pdr

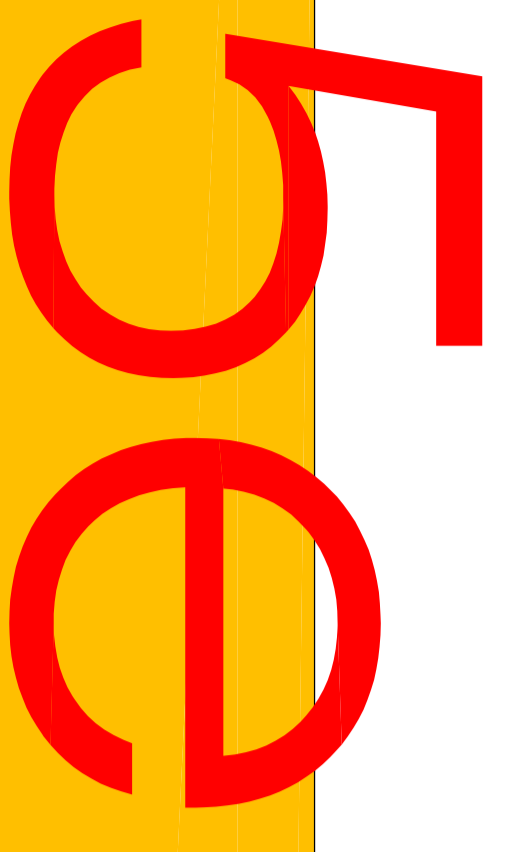

NUCLEI DI ANTICA FORMAZIONE
PRESCRIZIONI PER GLI INTERVENTI, IMBORGNANA E
ALPE TEDESCO. SCALA 1:500

PIANO DI GOVERNO DEL TERRITORIO Piano delle Regole
VARIANTE AL PGT N. 1 MINORE (dic 2018)

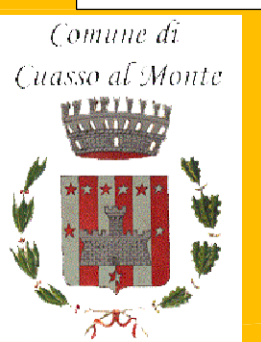

COMUNE DI CUASSO AL MONTE
Provincia di Varese

REDAZIONE E STESURA
VALUTAZIONE AMBIENTALE STRATEGICA

Arch. C. Carozzi
Ing. A. Geronimi